UNIONE DEI COMUNI DELLA GRECÌA SALENTINA

COMUNE DI CUTROFIANO

PROTEZIONE CIVILE DELLA REGIONE PUGLIA

Piano di Protezione Civile Comunale

Agg. 2023

SEZIONE 02

SCENARI DI RISCHIO E DI EVENTO

RISCHIO IDROGEOLOGICO

TAV. 10C - 075026_RA_001 - CARTOGRAFIA DELLO SCENARIO DI RISCHIO DA ALLUVIONE

Geol. Francesco Ligori

Collaboratori: Geol. Sergio Saracino - Geol. Francesca Lagna

Legenda

Scala 1:10.000

- Confine Comunale
- Macroaree di Rischio

Aree a pericolosità idraulica
- Area a bassa pericolosità idraulica BP
- Area a media pericolosità idraulica MP
- Area ad alta pericolosità idraulica AP
- Aree soggette ad allagamento (da PUG e studi pregressi)

Canali
- Canale artificiale
- Corso d'acqua episodico
- Corso d'acqua episodico tombato
- Voragini e inghiottitoi
- Punti critici
- Punti di osservazione

Infrastrutture sensibili
- Impianto di sollevamento fognatura nera
- Punto di approvvigionamento idrico
- Rete telecomunicazioni
- Serbatoio
- Strade Provinciali
- Strade Provinciali tratto interno

Linee di trasporto pubblico su gomma
- STP da e per Ecotekne
- FSE direzione Galatina
- FSE da Galatina ad Aradeo e viceversa
- FSE direzione Maglie

Fermate
- STP
- FSE

Perimetro campeggi
- Terreno RO BI LI Campeggio

Infrastrutture sensibili ai fini di Protezione Civile (Vedi anche particolari)

N.	Codice ID	Tipologia	Denominaz.	Ubicazione	Coordinata X	Coordinata Y
1	075026_IDIR_001	Rete di distribuzione acqua	Rete Idrica AQP	Via Monteroni 118 LECCE	767718,13	4470976,73
2	075026_IDIR_002	Punto di approvvigionamento idrico	Idrante interrato AQP	Vai Capo 121	772925,04	4446508,05
3	075026_IDIR_003	Punto di approvvigionamento idrico	Idrante interrato AQP	Piazza Felice Cavallotti 1	772865,24	4446647,22
4	075026_IDIR_004	Punto di approvvigionamento idrico	Pozzo in falda profonda	Villa Santa Barbara	772597,7	4446581,32
5	075026_IDIR_005	Punto di approvvigionamento idrico	Pozzo in falda profonda	Via Nuzzo	772394,23	4446288,16
6	075026_IDIR_006	Punto di approvvigionamento idrico	Idrante - Pozzo in falda profonda	Cimitero	773479,16	4446461,41
7	075026_IDIR_007	Punto di approvvigionamento idrico	Pozzo in falda profonda	Campo Sportivo	774052,78	4446412,73
8	075026_IDIR_008	Punto di approvvigionamento idrico	Pozzo in falda profonda	Scuola media Via Siracusa	773155,84	4446810,4
9	075026_IDIR_009	Punto di approvvigionamento idrico	Pozzo in falda profonda	Parco Verde Falcone Borsellino Viale della Repubblica	773119,86	4447105,41
10	075026_IDIR_010	Punto di approvvigionamento idrico	Pozzo in falda profonda	Borgo Rurale Via Chiusa 141	772229	4445883,56
11	075026_IDIR_011	Punto di approvvigionamento idrico	Pozzo in falda profonda	Campetto Oratorio via Salerno	772669	4446026,44
12	075026_IDIR_012	Rete fognante nera	Fognatura AQP	Vai Monteroni 118 Lecce	767718,13	4470976,73
13	075026_IDIR_013	Impianto di sollevamento fognatura nera	Impianto di sollevamento AQP	Via Sogliano	772702,69	4447098,33
14	075026_IDIR_014	Impianto di sollevamento fognatura nera	Impianto di sollevamento AQP	Via Maglie	773951,79	4446629,92
15	075026_IDIR_015	Rete fognante pluviale	Fognatura bianca	Largo Resistenza 1	773371,49	4446830,2
16	075026_IDIR_016	Rete elettrica	Rete elettrica E-Distribuzione	Via Montegrappa 66-74 MAGLIE	780766,35	4446447,48
17	075026_IDIR_017	Rete gas	Rete gas metano 2i Rete Gas	Via Fratelli Piccinno 114 MAGLIE	780266,91	4447971,96
18	075026_IDIR_018	Rete viaria	Strade provinciali	Via Ugo Botti 1 LECCE	769872,07	4471041,71
19	075026_IDIR_019	Rete viaria	Strade comunali	Largo Resistenza 1	773371,49	4446830,2
20	075026_IDIR_020	Serbatoio	Distributore carburanti Eni Station	SP362 SS 476 KM 25 Via Sogliano	772669,23	4447246,87
21	075026_IDIR_021	Serbatoio	Distributore carburanti Eni Station	Via Supersano 41	773027,25	4446143,58
22	075026_IDIR_022	Serbatoio	Distributore carburanti Basile Petroli	SP41 Noha Collepasso	769748,87	4442510,28
23	075026_IDIR_023	Serbatoio	Distributore carburanti Basile Petroli	SP363 Cutrofiano-Maglie Via Maglie	773744,28	4446569,57
24	075026_IDIR_024	Serbatoio	Distributore carburanti all'ingrosso Otello Carburanti	SP41 Noha Collepasso	769863,93	4446670,2
25	075026_IDIR_025	Rete telecomunicazioni	Centrale telefonica e stazione radio base Tim	Via Nazario Sauro 20-22	772793,31	4446852,57
26	075026_IDIR_026	Rete telecomunicazioni	Stazione radio base Tim	Via Ciro Menotti 29	772884,12	4446435,03
27	075026_IDIR_027	Rete telecomunicazioni	Stazione radio base Wind	Ex mattatoio via Cimitero 13	773665,05	4446446,13
28	075026_IDIR_028	Rete telecomunicazioni	Stazione radio base Iliad	SP 49 -Via Corigliano	772693,69	4447726,67
29	075026_IDIR_029	Rete telecomunicazioni	Stazione radio base Iliad	Ex mattatoio via Cimitero 13	773660,2	4446441,65
30	075026_IDIR_030	Rete telecomunicazioni	Stazione radio base Iliad	Borgo Rurale Via Chiusa 141	772141,57	4445844,18
31	075026_IDIR_031	Rete telecomunicazioni	Infrastruttura (Torre) Cellnex per stazione radio base	SP 49 - Via Corigliano	772696,94	4447722,52
32	075026_IDIR_032	Rete telecomunicazioni	Infrastruttura (Torre) Cellnex per stazione radio base	SP40 - Via Collepasso	772618,05	4445780,27
33	075026_IDIR_033	Rete telecomunicazioni	Infrastruttura (Torre) Cellnex per stazione radio base	Borgo Rurale Via Chiusa 141	772152,48	4445842,95
34	075026_IDIR_034	Rete telecomunicazioni	Infrastruttura (Torre) Cellnex per stazione radio base	Ex mattatoio via Cimitero 13	773666,78	4446441,51
35	075026_IDIR_035	Servizio trasporto pubblico su gomma	Autolinee Ferrovie del Sud-Est	Viale Oronzo Quarta 38 LECCE	768935,58	4470992,66
35	075026_IDIR_036	Servizio trasporto pubblico su gomma	Autolinee S.T.P. di Terra d'Otranto	Via Lecce 99 SAN CESARIO	768860,39	4468935,92

Rete fognante pluviale (Vedi Particolare)

N.	Tipologia
1	Tubazione in cls diametro mm 500
2	Scatolare trapezoidale gettato in opera mm 2000/mm1200/h mm 1200
3	Tubazione in cls diametro mm 800
4	Canale scoperto
5	Canale scoperto
6	Doppia tubazione in cls diametro mm 800
7	Tubazione in cls diametro mm 1000
8	Tubazione in cls gettata in opera diametro mm 1200
9	Canale scoperto
10	Doppia tubazione in cls diametro mm 1000
11	Canale Signorella Scacciato
12	Tubazione in cls diametro mm 300
13	Tubazione in cls diametro mm 500
14	Tubazione in cls diametro mm 1200
15	Tubazione in cls diametro mm 800
16	Doppia tubazione in cls diametro mm 800
17	Doppia tubazione in cls diametro mm 600
18	Tubazione in cls diametro mm 300
19	Tubazione in cls diametro mm 600
20	Tubazione in cls diametro ?
21	Tubazione in cls diametro ?
22	Tubazione in cls diametro ?
23	Tubazione in cls diametro ?
24	Doppio scatolare in cls e calcarenite mm 1000
24	Doppio scatolare in cls e calcarenite mm 1000
25	Tubazioni e scatolari in materiali misti
26	Tubazione in cls diametro ?
27	Tubazione in cls diametro ?
28	Tubazione in cls diametro ?
29	Doppia tubazione in cls diametro mm 500
30	Tubazione in cls diametro mm 1000
31	Canale Pozzo Dolce
32	Tubazione in cls diametro ?

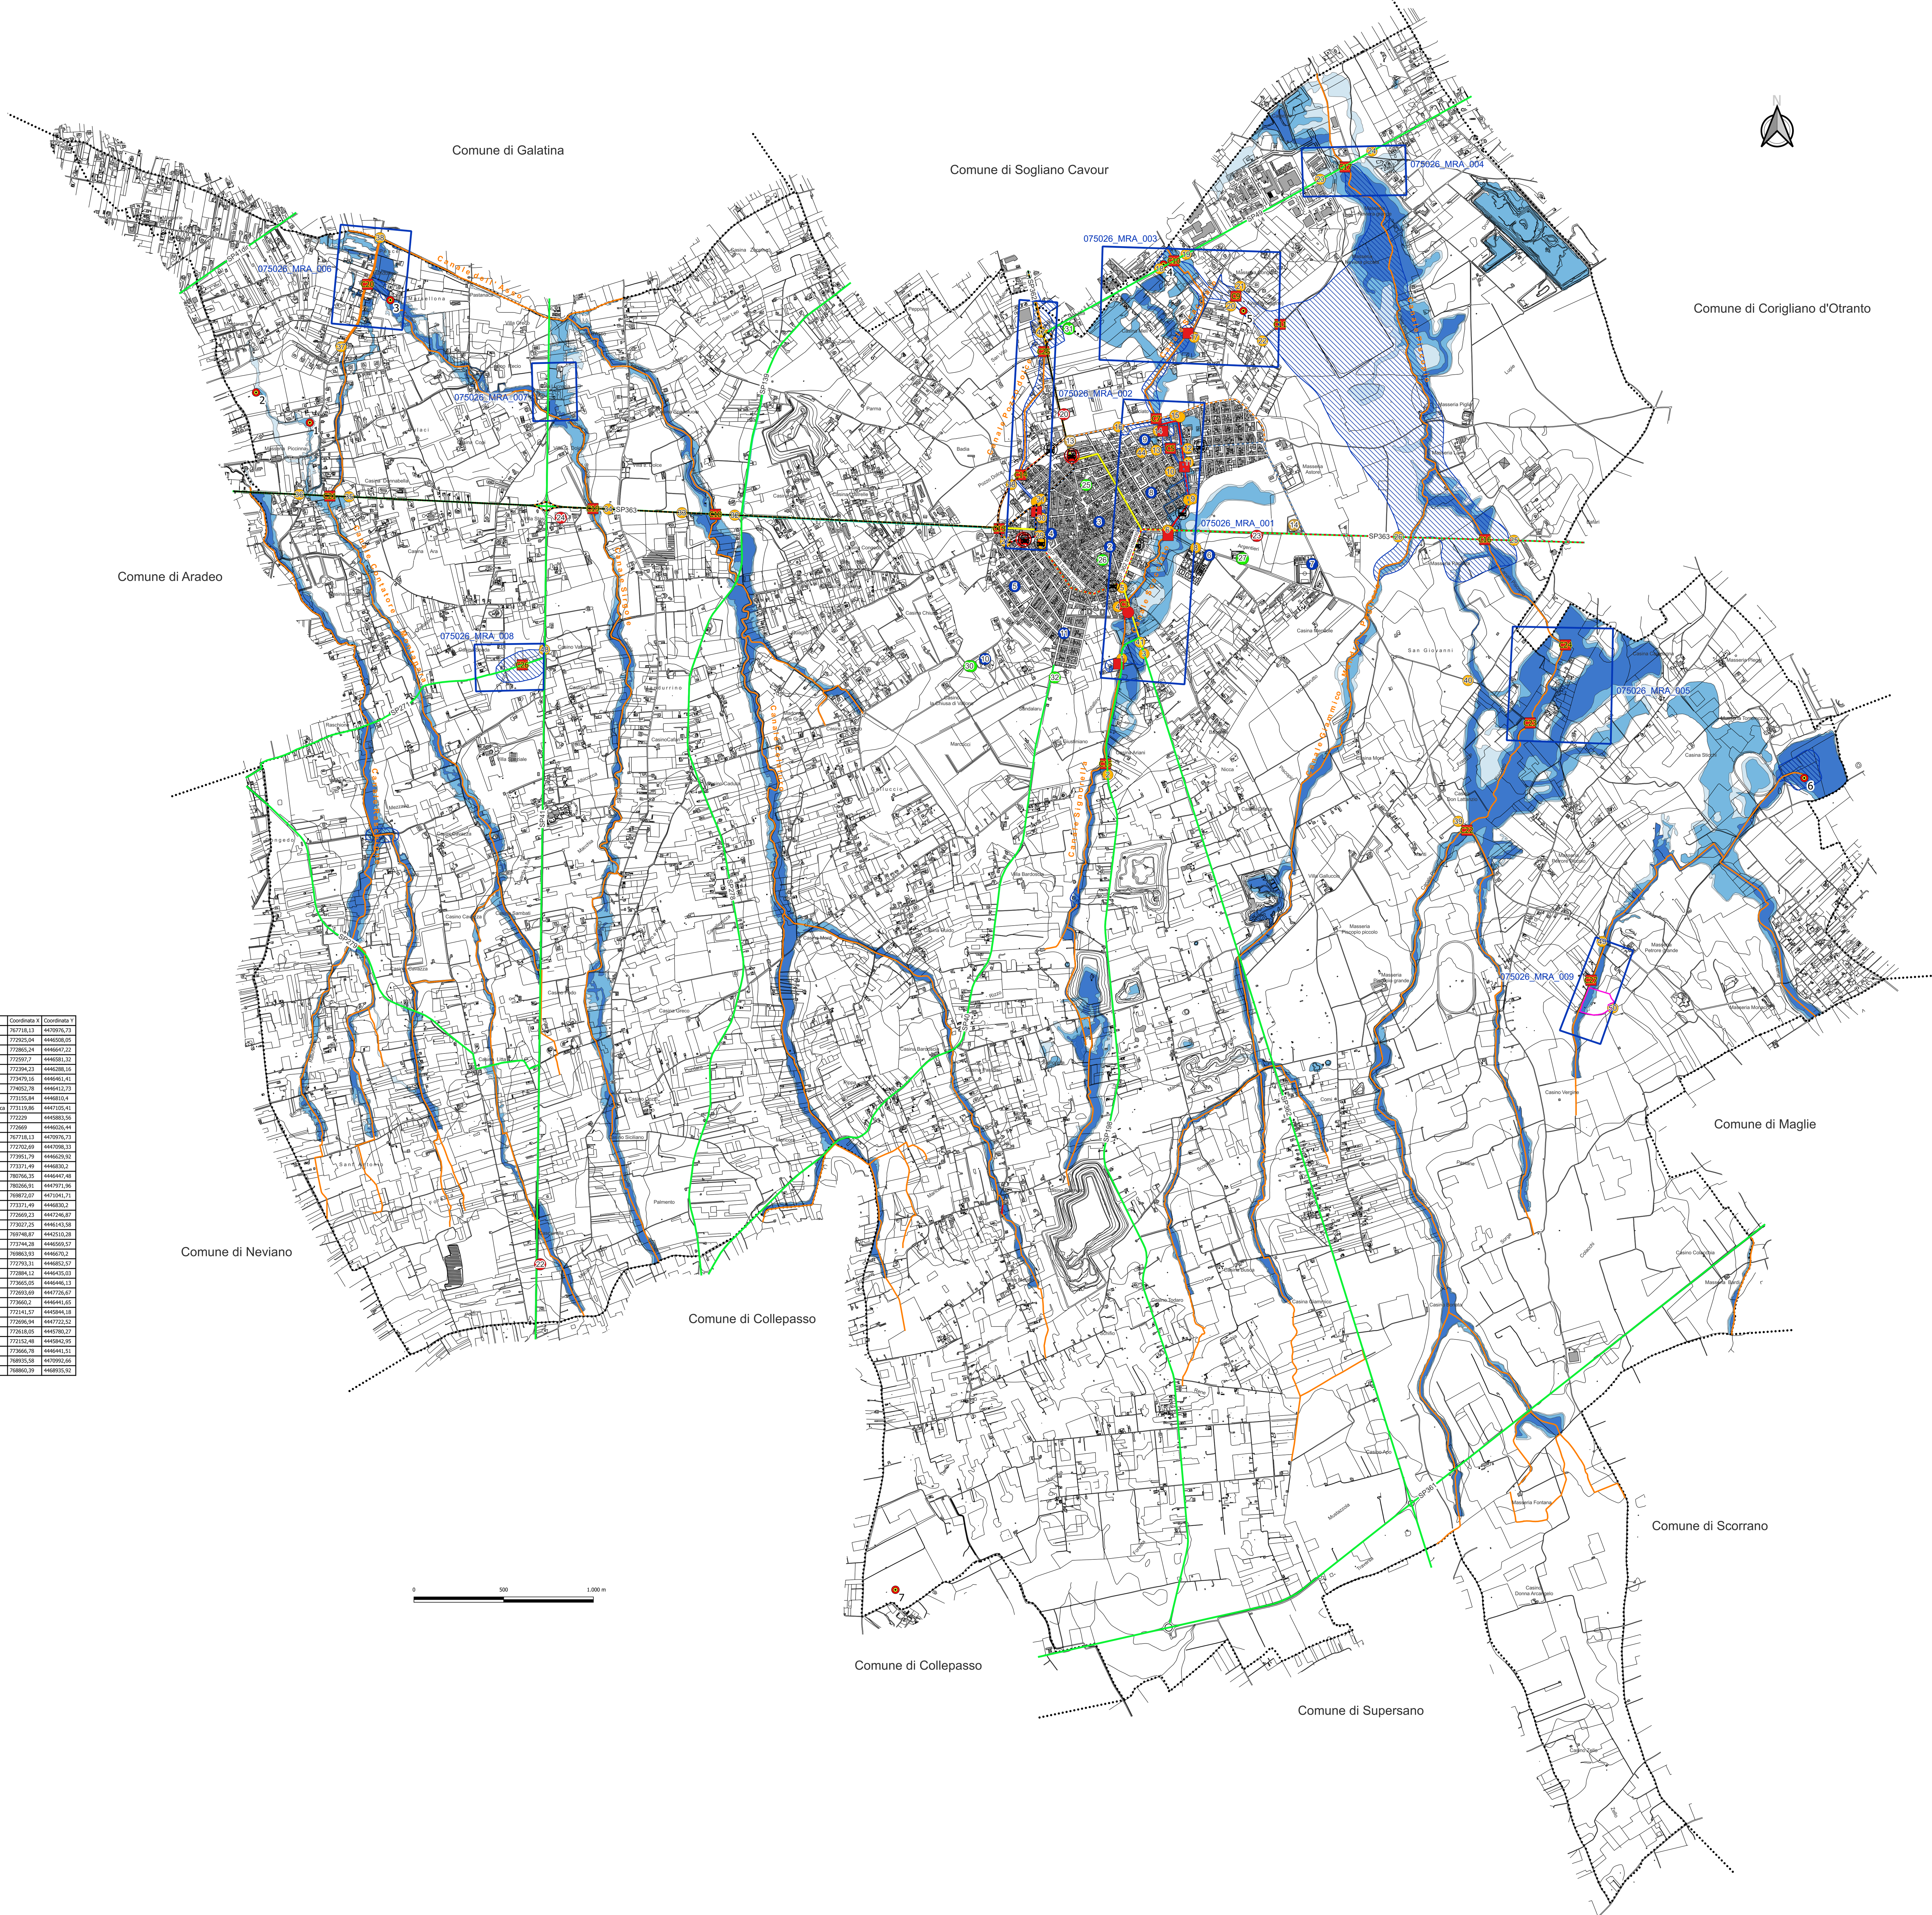

Particolare Centro abitato Scala 1:5000

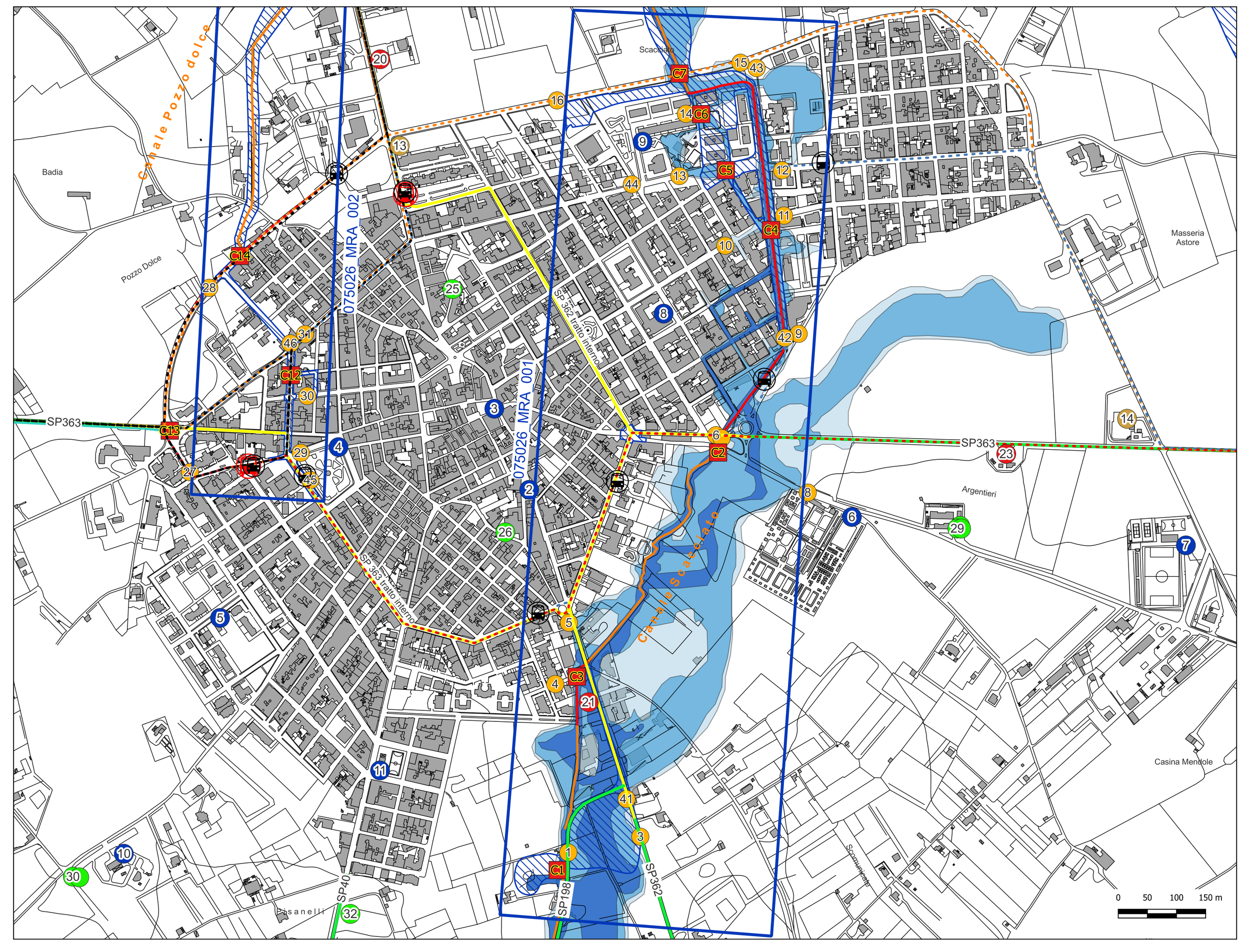

Particolare Rete Idrica Scala 1:5000

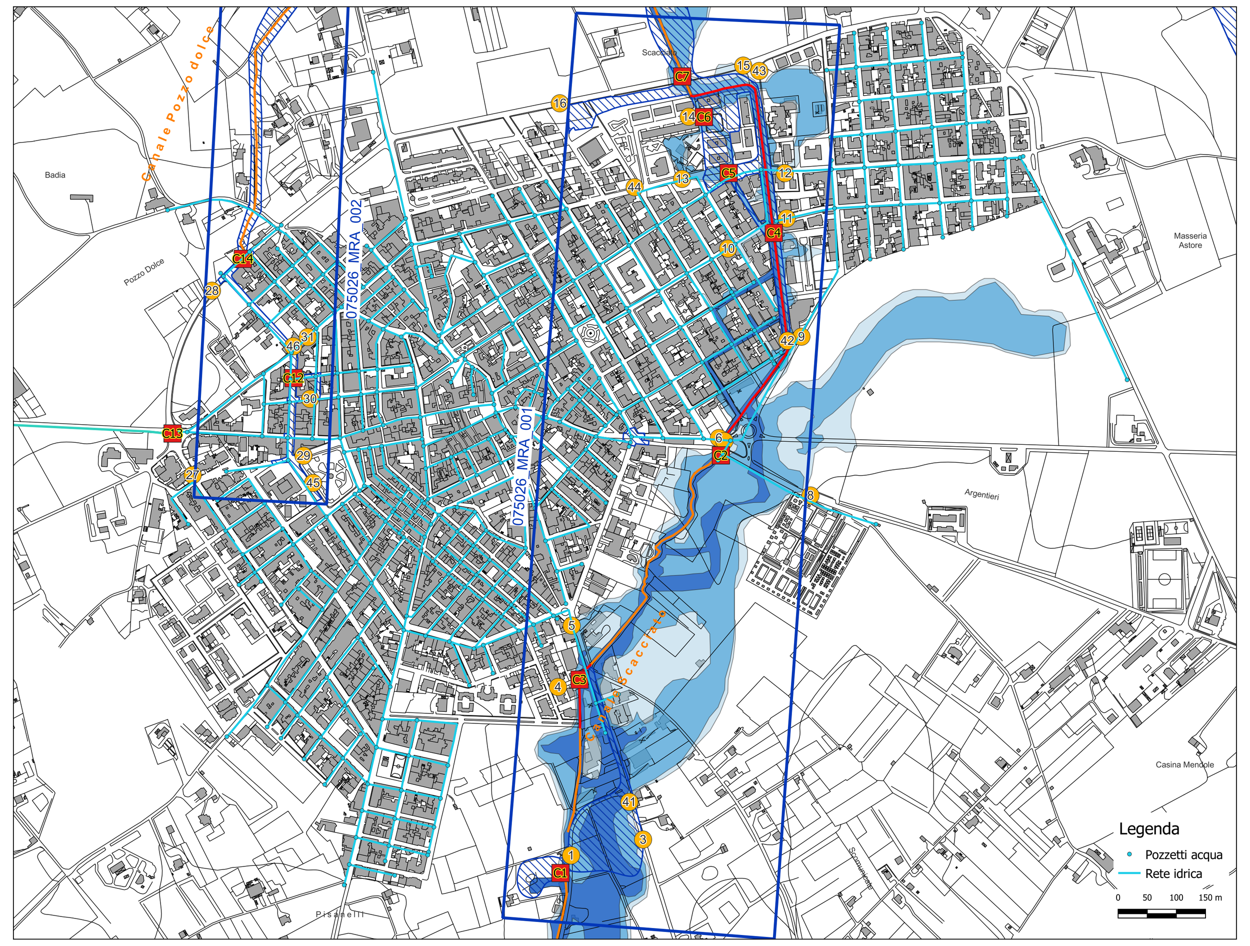

Particolari Rete fognante nera Scala 1:5000

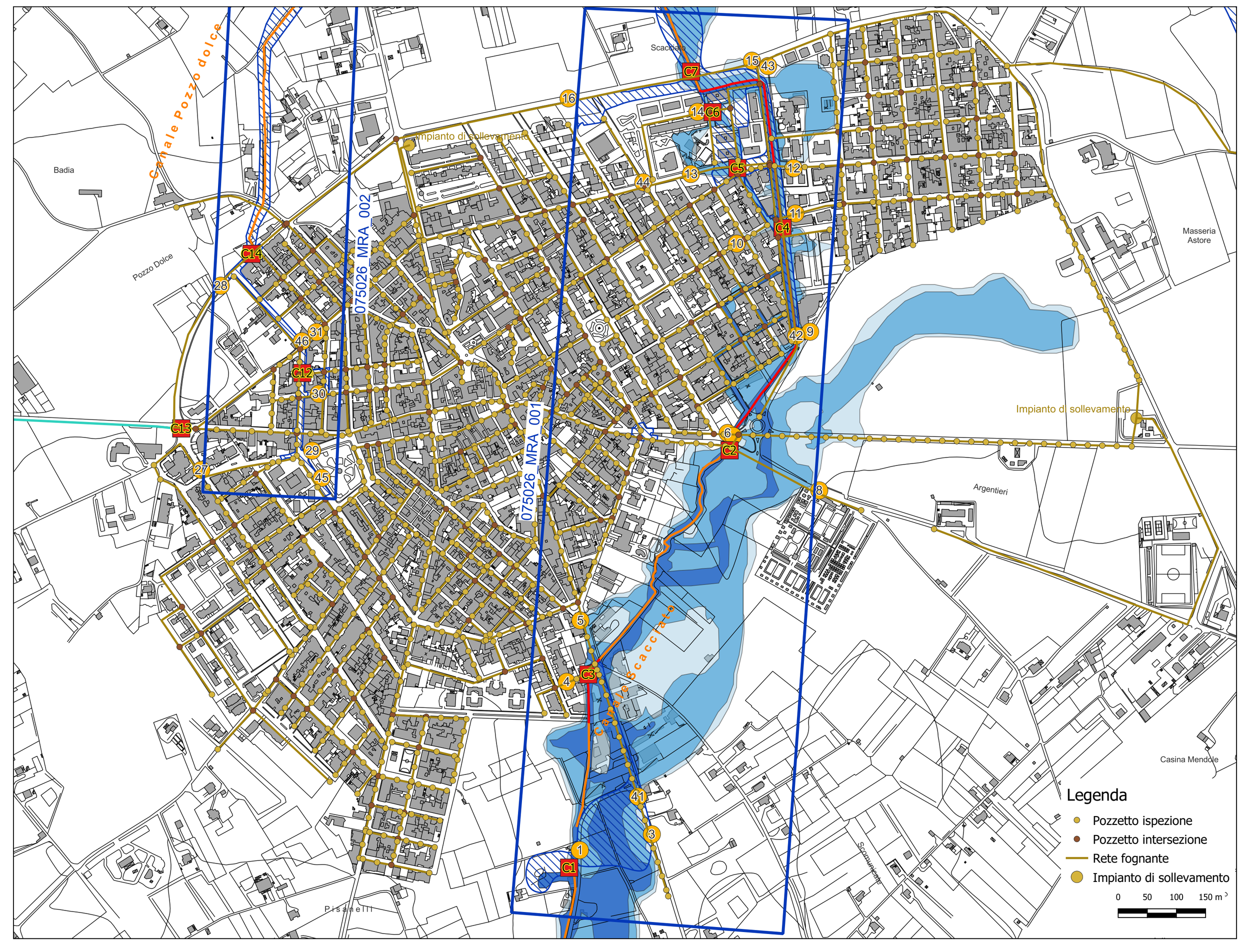

Particolari Rete fognante pluviale Scala 1:5000

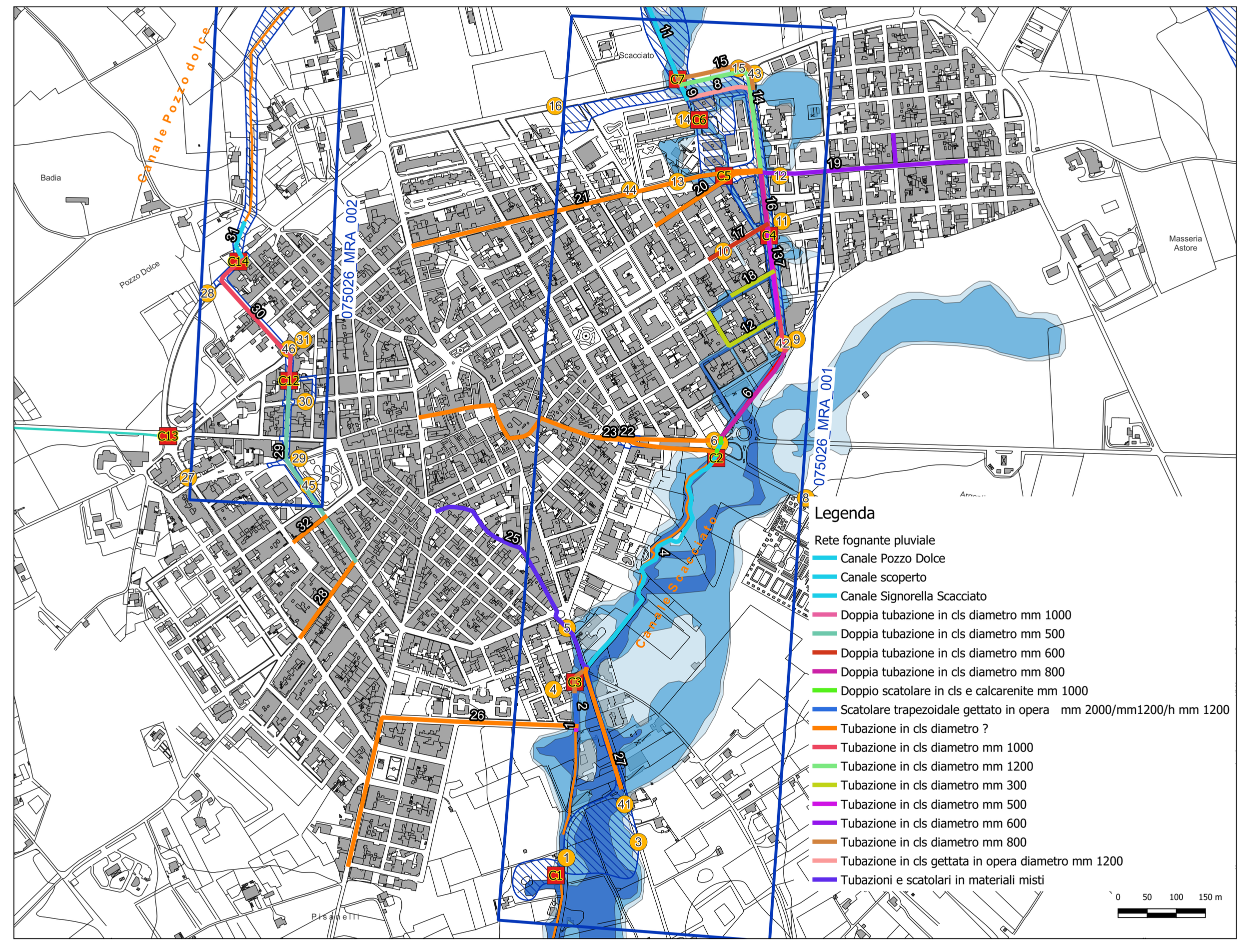

Particolare Rete Gas abitato Scala 1:5000

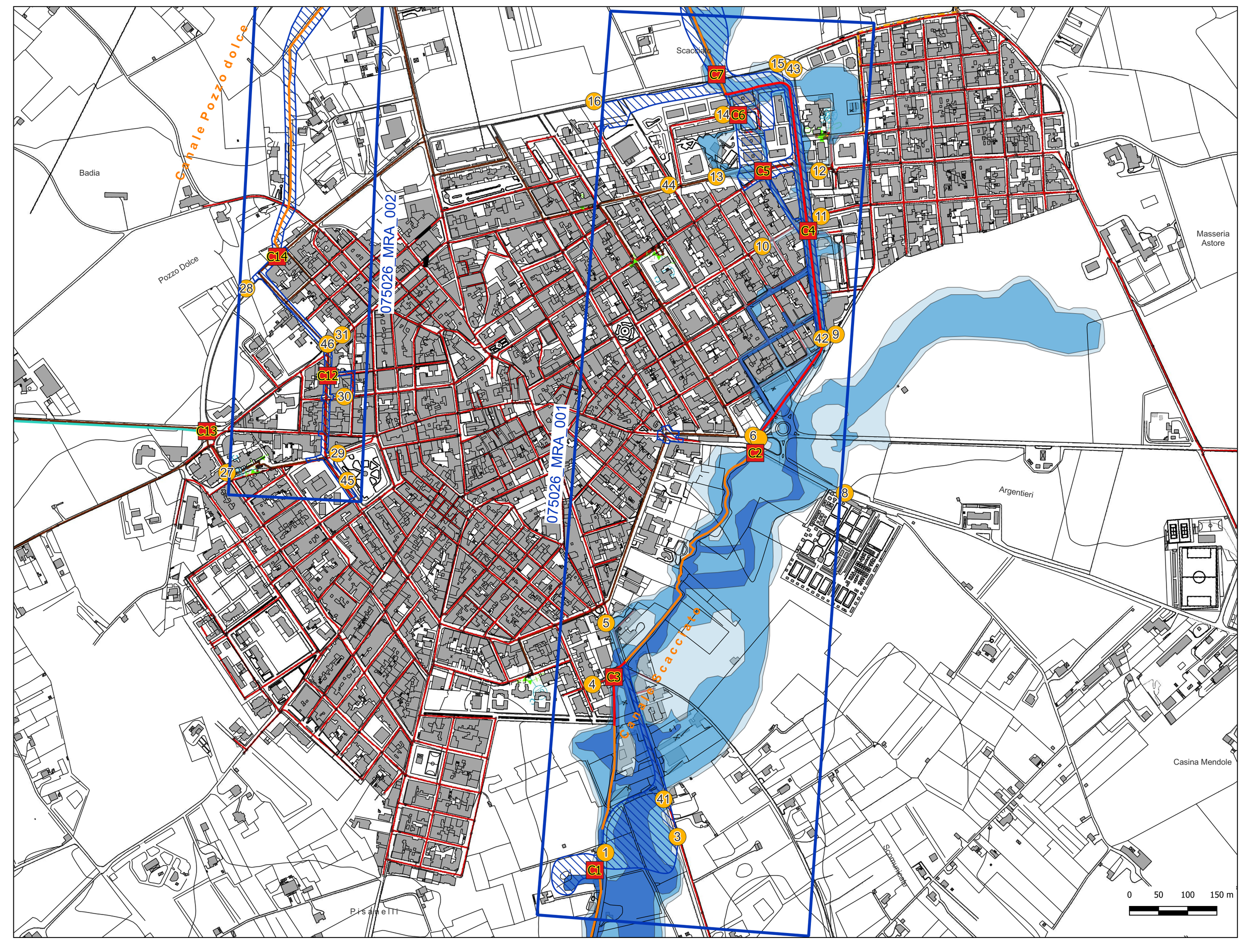
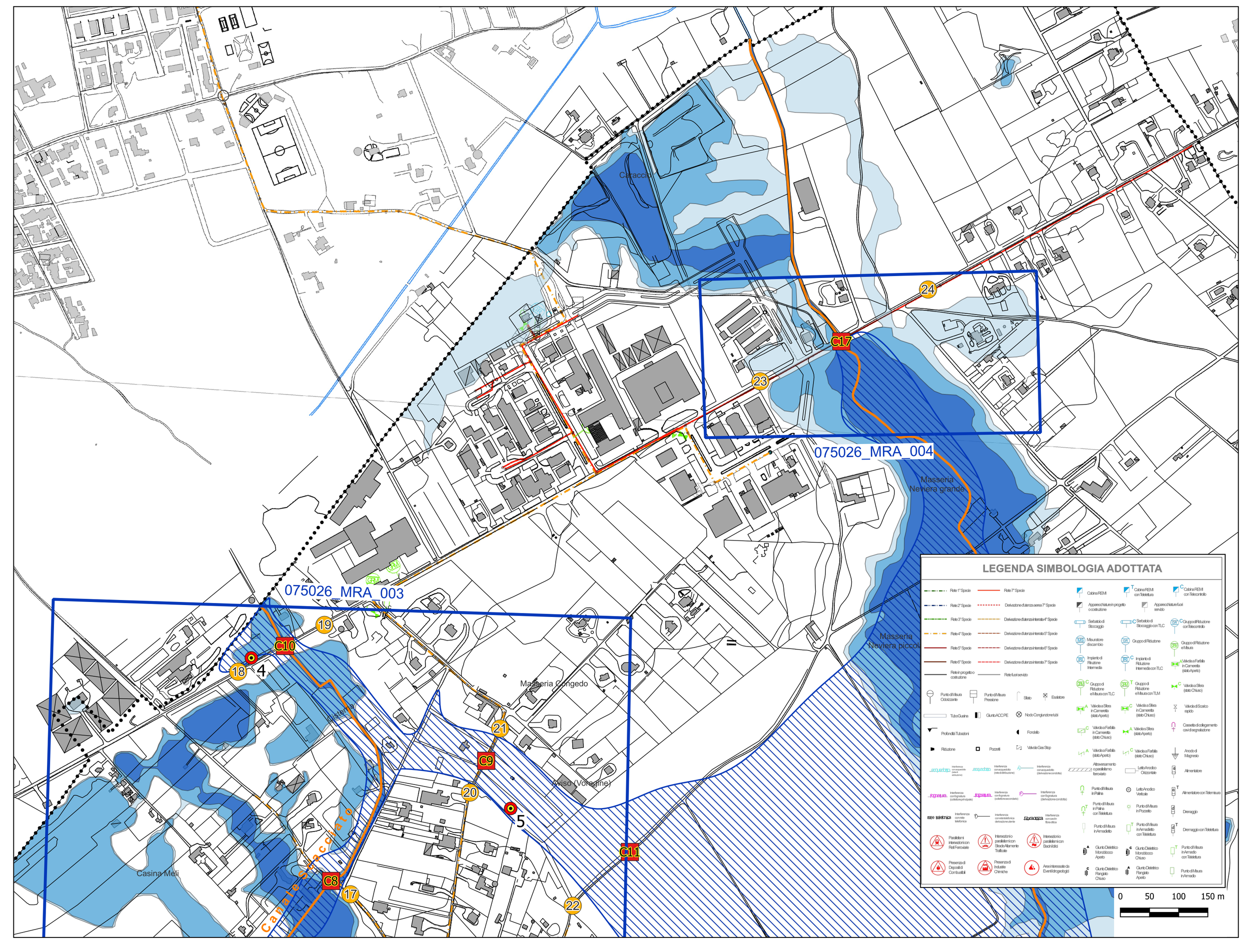
Particolare Rete Gas Zona Artigianale Industriale Scala 1:5000