Piano di Protezione Civile Comunale

Ann. 2023

SEZIONE G2

SCENARI DI RISCHIO ED EVENTI

RISCHIO IDROGEOLOGICO

TAV. 12C - G2(G2C_ESM_GG) CARTOGRAFIA DELLE SCENARIO ESTENSIONE ALLUVIONI

Geol. Francesco Chiriti

Collaboratori: Geol. Sergio Saracino Geol. Francesca Laina

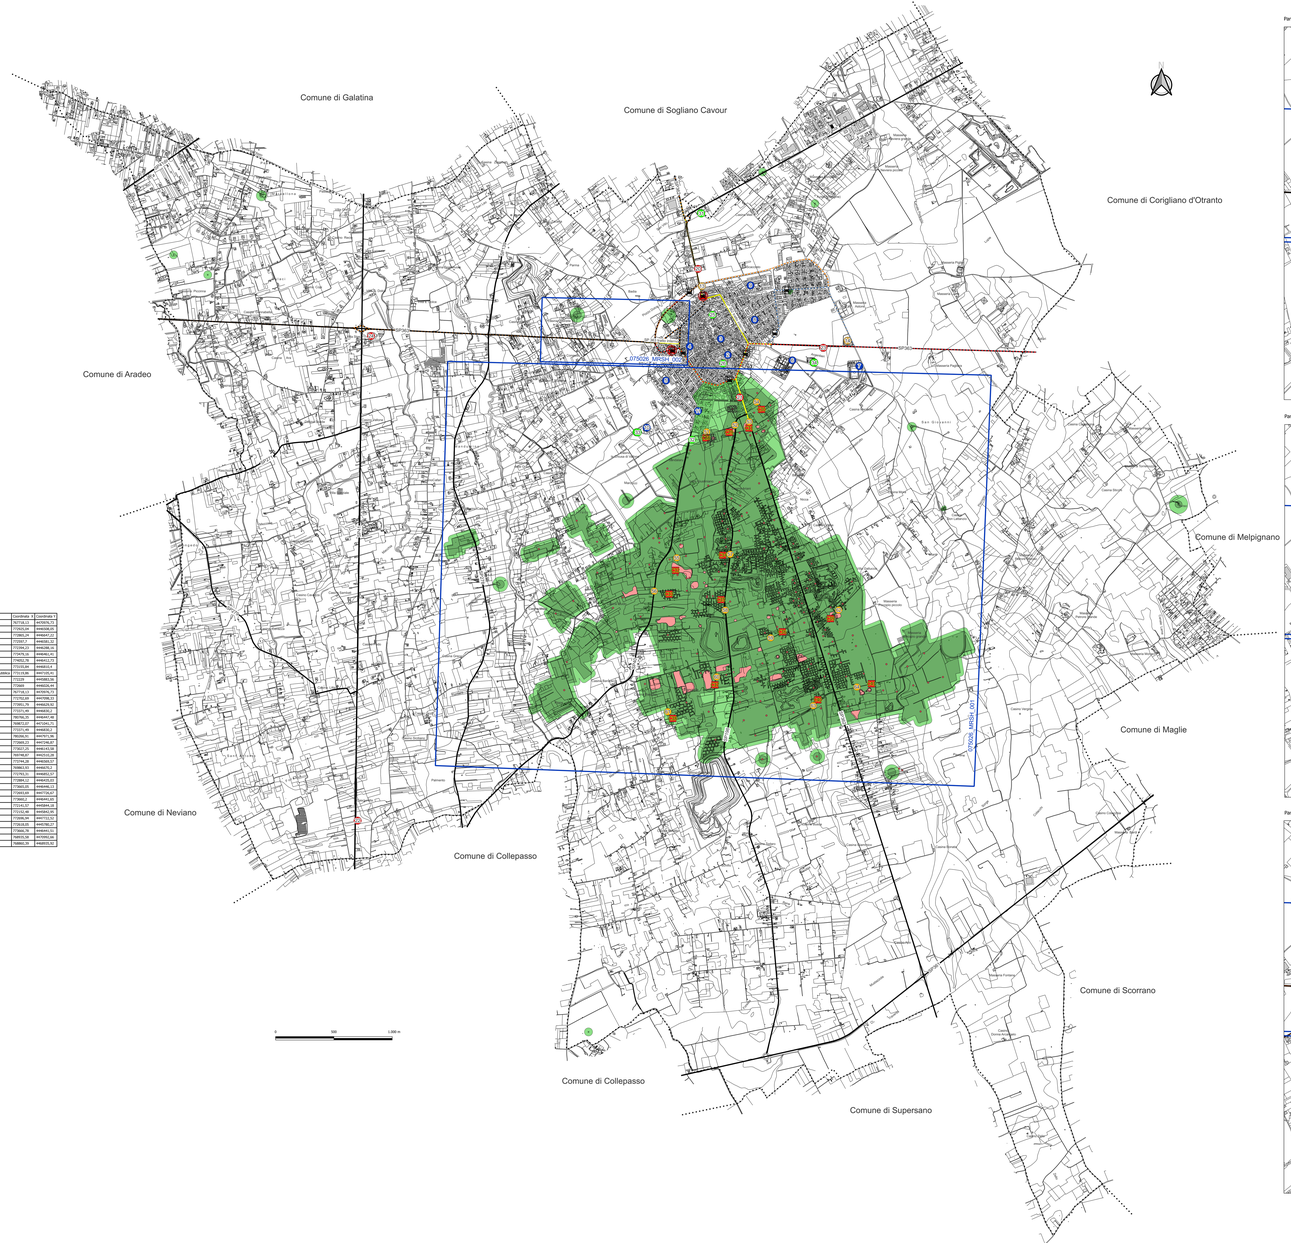

Scala 1:10.000

Legenda

- Confine Comunale
- Reticolo di rischio

Aree a pericolosità geomorfologica

- Aree a pericolosità elevata PG2
- Aree a pericolosità molto elevata PG3
- Cave ipogee rilevate
- Pozzi di accesso ed estrazione
- Sinkhole da crollo di cava ipogea
- Punti critici
- Punti di osservazione

Infrastrutture sensibili

- Impianto di sollevamento fognatura nera
- Punto di approvvigionamento idrico
- Rete telecomunicazioni
- Serbatoio
- Strade Provinciali
- Strade Provinciali tratto interno

Linee di trasporto pubblico su gomma

- STP da e per Ecotekne
- FSE direzione Galatina
- FSE da Galatina ad Aradeo e viceversa
- FSE direzione Maglie

Fermate

- STP
- FSE

Infrastrutture sensibili ai fini di Protezione Civile (Vedi anche particolari)

N.	Codice ID	Tipologia	Denominazione	Indirizzo	Coordinate X	Coordinate Y
1	CY070A_D08_001	Punto di approvvigionamento idrico	Pozzo Idrico AQP	Via Mediterraneo 118 LECCE	737197,01	4470376,57
2	CY070A_D08_002	Punto di approvvigionamento idrico	Idrante interno AQP	Via Fogge 113	737262,04	4469428,09
3	CY070A_D08_003	Punto di approvvigionamento idrico	Idrante interno AQP	Piazza Pertini Cavallotti 1	737882,04	4469347,12
4	CY070A_D08_004	Punto di approvvigionamento idrico	Pozzo in falda profonda	Villa Santa Barbara	737009,57	4469284,50
5	CY070A_D08_005	Punto di approvvigionamento idrico	Pozzo in falda profonda	Via Nuova	737294,22	4468386,36
6	CY070A_D08_006	Punto di approvvigionamento idrico	Idrante - Pozzo in falda profonda	Cimitero	737479,36	4468461,32
7	CY070A_D08_007	Punto di approvvigionamento idrico	Pozzo in falda profonda	Campo Sportivo	734932,56	4466412,72
8	CY070A_D08_008	Punto di approvvigionamento idrico	Pozzo in falda profonda	Scuola media Via Trieste	735328,80	4466810,8
9	CY070A_D08_009	Punto di approvvigionamento idrico	Pozzo in falda profonda	Parco Verde Parcone Benedetto Vale della Repubblica	735139,98	4467535,91
10	CY070A_D08_010	Punto di approvvigionamento idrico	Pozzo in falda profonda	Campo Sportivo Via Lecce	735400,77	4467800,56
11	CY070A_D08_011	Punto di approvvigionamento idrico	Pozzo in falda profonda	Scuole Medie Via Dante Alighieri	735489	4468201,95
12	CY070A_D08_012	Rete fognante nera	Fognatura AQP	Via Mediterraneo 118 LECCE	737118,11	4470376,57
13	CY070A_D08_013	Impianto di sollevamento fognatura nera	Impianto di sollevamento AQP	Via Bagliano	737292,69	4470386,20
14	CY070A_D08_014	Impianto di sollevamento fognatura nera	Impianto di sollevamento AQP	Via Maglie	737892,70	4468429,50
15	CY070A_D08_015	Rete fognante piovane	Fognatura bianca	Largo Rosmarino 1	735291,49	4466842,2
16	CY070A_D08_016	Rete elettrica	Rete elettrica E-Distribuzione	Via Montpellegrino km 79 PMALLE	736796,55	4466441,48
17	CY070A_D08_017	Rete viaria	Strade provinciali	Km 2gia Km 1 LECCE	736857,07	4467544,71
18	CY070A_D08_018	Rete viaria	Strade comunali	Largo Rosmarino 1	735291,49	4466842,2
19	CY070A_D08_019	Rete gas	Rete gas metano 2 Reti Gas	Via Frateli Piccinno 110 PMALLE	736306,51	4467571,96
20	CY070A_D08_020	Serbatoio	Distributore carburanti Erg Italgas	SP362 ex 476 km 25 Via Bagliano	737084,03	4467346,87
21	CY070A_D08_021	Serbatoio	Distributore carburanti Esso	Via Lecce 1	737292,69	4467800,56
22	CY070A_D08_022	Serbatoio	Distributore carburanti Shell Metro	SP61 Nardò-Gallipoli	736748,07	4465314,08
23	CY070A_D08_023	Serbatoio	Distributore carburanti Beste Petroli	SP362 Cutrofiano-Maglie Via Maglie	737476,28	4465365,57
24	CY070A_D08_024	Serbatoio	Distributore carburanti affrancata Diello Carburanti	SP61 Nardò Gallipoli	736862,59	4465476,57
25	CY070A_D08_025	Rete telecomunicazioni	Centrale telefonica e stazione radio base TIM	Via Nazario Sauro 20 LE	737470,11	4466651,57
26	CY070A_D08_026	Rete telecomunicazioni	Stazione radio base TIM	Via Cris Minniti 20	737896,22	4469439,03
27	CY070A_D08_027	Rete telecomunicazioni	Stazione radio base Wind	Su matitaba via Cimitero 13	737665,05	4469446,13
28	CY070A_D08_028	Rete telecomunicazioni	Stazione radio base Tiscali	SP 90 Km Corigliano	735855,89	4467718,07
29	CY070A_D08_029	Rete telecomunicazioni	Stazione radio base Iliad	Su matitaba via Cimitero 13	737668,12	4469441,20
30	CY070A_D08_030	Rete telecomunicazioni	Stazione radio base Tiscali	Masse Rumite Via Chiesa 145	737147,07	4469000,14
31	CY070A_D08_031	Rete telecomunicazioni	Infrastruttura (Tronco) Cablata per stazione radio base	SP 90 - Via Corigliano	735855,89	4467718,07
32	CY070A_D08_032	Rete telecomunicazioni	Infrastruttura (Tronco) Cablata per stazione radio base	SP 90 - Via Corigliano	735847,89	4467713,57
33	CY070A_D08_033	Rete telecomunicazioni	Infrastruttura (Tronco) Cablata per stazione radio base	SP90 - Via Collepasso	735828,05	4467538,07
34	CY070A_D08_034	Rete telecomunicazioni	Infrastruttura (Tronco) Cablata per stazione radio base	Su matitaba via Cimitero 13	737668,78	4469441,51
35	CY070A_D08_035	Servizio trasporto pubblico su gomma	Autolinee Ferrovie del Sud-Est	Viale Orsini Quartiere 84 LECCE	736970,58	4466341,06
36	CY070A_D08_036	Servizio trasporto pubblico su gomma	Autolinee S.T.F. di Terra d'Otranto	Via Lecce 58 SAN QUASIMODO	736860,39	4468329,32

Rete fognante piovale (Vedi Particolare)

N.	Tipologia
1	Tubazione in cls diametro mm 500
2	Scatolare trapezoidale gettato in opera mm 2000/mm1200/h mm 1200
3	Tubazione in cls diametro mm 600
4	Canale scoperto
5	Canale scoperto
6	Doppia tubazione in cls diametro mm 800
7	Tubazione in cls diametro mm 1000
8	Tubazione in cls gettata in opera diametro mm 1200
9	Canale scoperto
10	Doppia tubazione in cls diametro mm 1000
11	Canale Signorella Scacciato
12	Tubazione in cls diametro mm 300
13	Tubazione in cls diametro mm 500
14	Tubazione in cls diametro mm 1200
15	Tubazione in cls diametro mm 800
16	Doppia tubazione in cls diametro mm 500
17	Doppia tubazione in cls diametro mm 1200
18	Tubazione in cls diametro mm 800
19	Tubazione in cls diametro mm 500
20	Tubazione in cls diametro ?
21	Tubazione in cls diametro ?
22	Tubazione in cls diametro ?
23	Tubazione in cls diametro ?
24	Doppia scatolare in cls e calcarenite mm 1000
25	Doppia scatolare in cls e calcarenite mm 1000
26	Tubazioni e scatolari in materiali misti
27	Tubazione in cls diametro ?
28	Tubazione in cls diametro ?
29	Tubazione in cls diametro ?
30	Doppia tubazione in cls diametro mm 500
31	Tubazione in cls diametro mm 1000
32	Canale Pozzo Dolce
33	Tubazione in cls diametro ?

Particolare Centro abitato Scala 1:5000

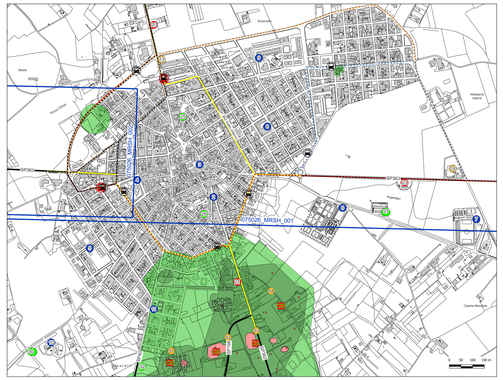

Particolari Rete Idrica Scala 1:5000

Particolari Rete fognante nera Scala 1:5000

Particolari Rete fognante piovale Scala 1:5000

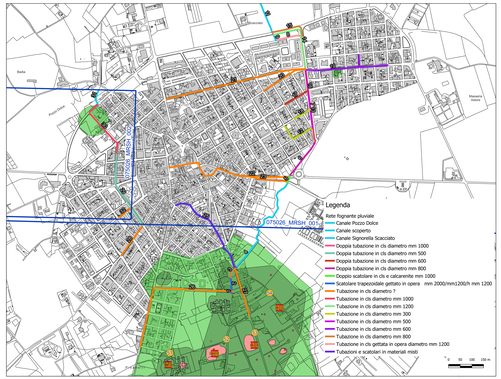
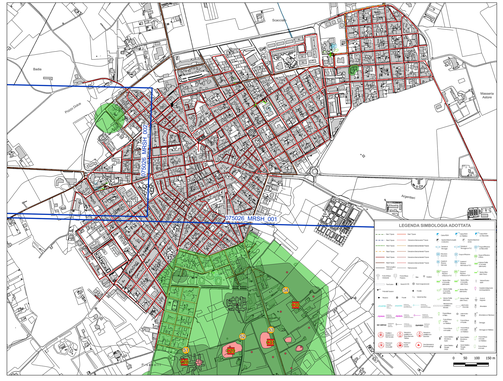
Particolare Rete Gas abitato Scala 1:5000